



| Wohnfläche                                |            |                            |
|-------------------------------------------|------------|----------------------------|
| Wohnen/Essen/<br>Kochen                   | ca.        | 16,52 m <sup>2</sup>       |
| Schlafen                                  | ca.        | 11,25 m <sup>2</sup>       |
| Duschbad                                  | ca.        | 4,55 m <sup>2</sup>        |
| Diele                                     | ca.        | 2,10 m <sup>2</sup>        |
| Abstellfläche (AF)                        | ca.        | 1,32 m <sup>2</sup>        |
| Balkon<br>(ca. 8,50 m <sup>2</sup> ) zu ½ | ca.        | 4,25 m <sup>2</sup>        |
| <b>Gesamt</b>                             | <b>ca.</b> | <b>39,99 m<sup>2</sup></b> |

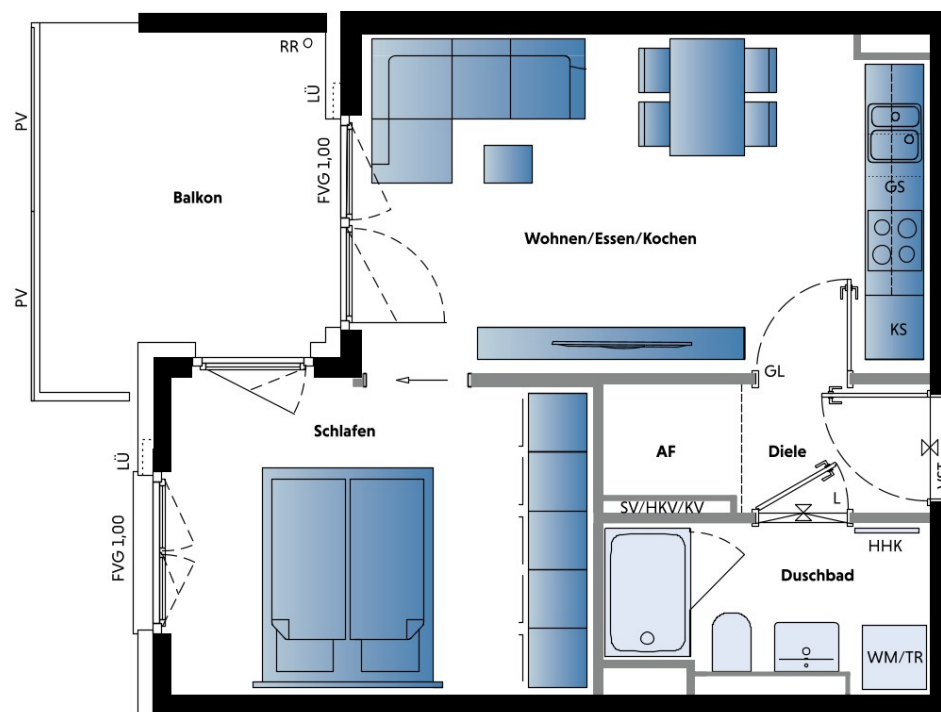

HAUS 7  
2-ZIMMER-WOHNUNG  
WOHNUNG 66 | 1. OG  
WOHNUNG 69 | 2. OG  
ca. 39,99 m<sup>2</sup> Wohnfläche

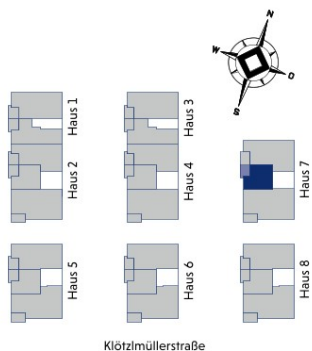

Maßstab 1 : 50