



Wohnfläche		
Wohnen/Essen/ Kochen	ca.	16,43 m ²
Schlafen	ca.	11,55 m ²
Duschbad	ca.	4,55 m ²
Diele	ca.	2,21 m ²
Abstellfläche (AF)	ca.	1,09 m ²
Balkon (ca. 8,32 m ²) zu ½	ca.	4,16 m ²
Gesamt	ca.	39,99 m²

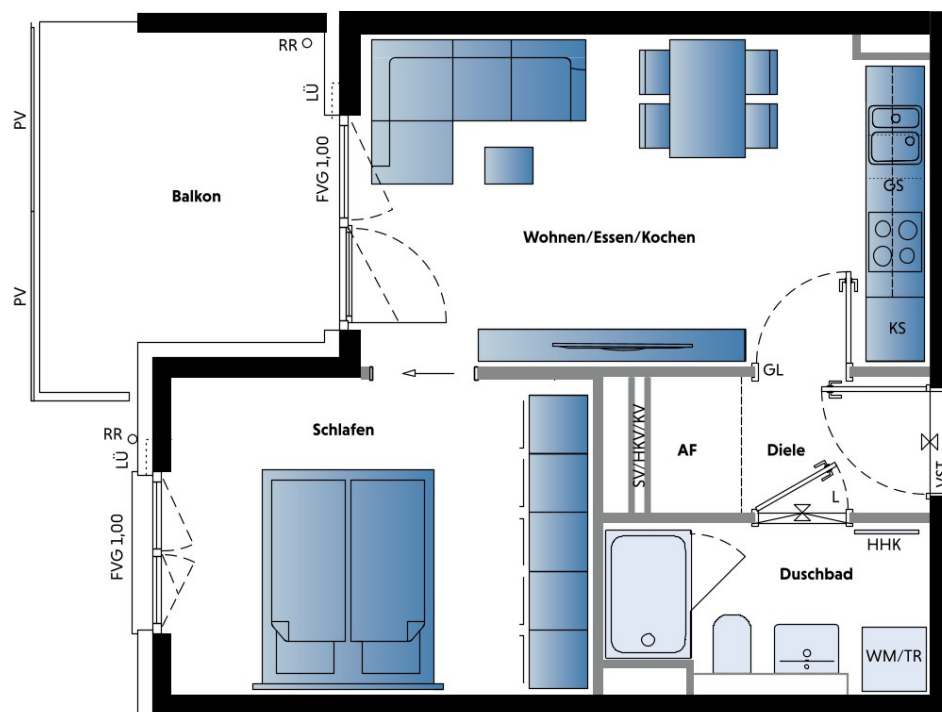

HAUS 8
2-ZIMMER-WOHNUNG
WOHNUNG 77 | 1. OG
WOHNUNG 80 | 2. OG
WOHNUNG 83 | 3. OG
ca. 39,99 m² Wohnfläche

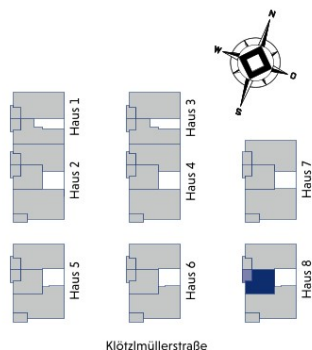

Maßstab 1 : 50