

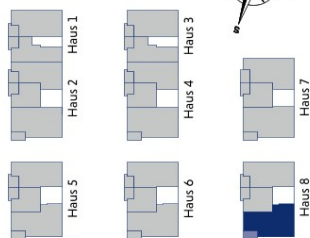


Wohnfläche		
Wohnen/Essen/ Kochen	ca.	24,69 m ²
Schlafen	ca.	16,17 m ²
Kind	ca.	10,33 m ²
Bad	ca.	5,98 m ²
Duschbad	ca.	3,03 m ²
Diele	ca.	6,60 m ²
Abstellfläche (AF)	ca.	0,49 m ²
Balkon (ca. 8,50 m ²) zu ½	ca.	4,25 m ²
Gesamt	ca.	71,54 m²

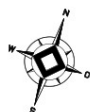

Klotzsmüllerstraße

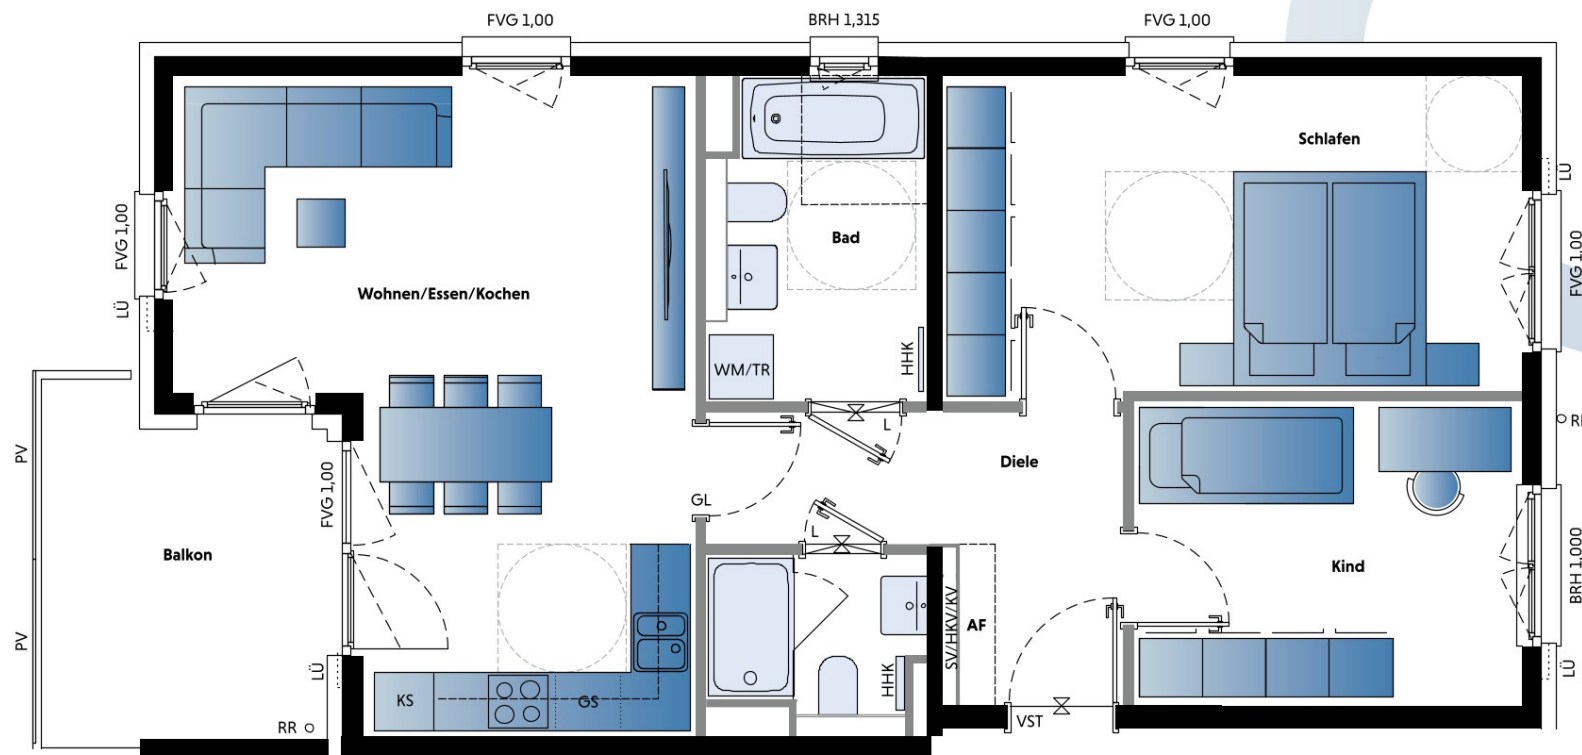

Maßstab 1 : 50

HAUS 8
3-ZIMMER-WOHNUNG
WOHNUNG 76 | 1. OG
WOHNUNG 79 | 2. OG
WOHNUNG 82 | 3. OG
ca. 71,54 m² Wohnfläche